

ΕΦΗΜΕΡΙΣ ΤΗΣ ΚΥΒΕΡΝΗΣΕΩΣ
ΤΗΣ ΕΛΛΗΝΙΚΗΣ ΔΗΜΟΚΡΑΤΙΑΣ

ΑΘΗΝΑ 27 ΑΥΓΟΥΣΤΟΥ 1982 | ΤΕΥΧΟΣ ΤΕΤΑΡΤΟ | ΑΡΙΘΜΟΣ ΦΥΛΛΟΥ 423

ΠΕΡΙΕΧΟΜΕΝΑ

ΑΠΑΛΛΟΤΡΙΩΣΕΙΣ

ΑΠΟΦΑΣΕΙΣ

ΑΝΑΚΟΙΝΩΣΕΙΣ

ΠΟΛΕΟΔΟΜΙΑ

ΑΠΟΦΑΣΕΙΣ

ΑΠΑΛΛΟΤΡΙΩΣΕΙΣ

ΑΠΟΦΑΣΕΙΣ

Ἀριθ. ΤΔ. 2551 (1)

Ὁρισμὸς τμημάτων πρὸς βελτίωση τῆς 1ης ἐπαρχιακῆς ὁδοῦ Λέσβου καὶ κήρυξη τῆς σχετικῆς ἀναγκαστικῆς ἀπαλλοτριώσεως ἀκινήτων.

Ο ΝΟΜΑΡΧΗΣ ΛΕΣΒΟΥ

Ἔχοντας ὑπόψη:

1. Τὶς διατάξεις τοῦ Ν.Δ. 797/71 «περὶ ἀναγκαστικῶν ἀπαλλοτριώσεων».

2. Τὶς διατάξεις τοῦ Β.Δ. 139/71 «περὶ ἁρμοδιότητας τῶν Νομαρχῶν γιὰ κήρυξη ἀναγκαστικῶν ἀπαλλοτριώσεων».

3. Τὶς διατάξεις τοῦ Ν. 653/79 «περὶ ὑποχρεώσεως τῶν παροδίων ἰδιοκτητῶν διὰ τὴν διάνοιξιν ἐθνικῶν ὁδῶν κλπ., ὅπως ἐπεκτάθηκαν καὶ τροποποιήθηκαν μὲ τὶς παρ. 9 καὶ 10 τοῦ ἄρθρου 62 τοῦ Ν. 947/79 «περὶ οἰκιστικῶν περιοχῶν» καὶ μὲ τὴν παρ. 4 τοῦ ἄρθρου 9 τοῦ Ν. 960/79 «περὶ ἐπιβολῆς ὑποχρεώσεων πρὸς δημιουργίαν χώρων σταθμεύσεως αὐτοκινήτων κλπ.».

4. Τὶς διατάξεις τοῦ Π.Δ. 929/79 «περὶ ἐκτελέσεως τοῦ ἄρθρου 1 τοῦ Ν. 653/77».

5. Τὴν ἀνάγκη βελτιώσεως τῶν τμημάτων τῆς 1ης ἐπαρχιακῆς ὁδοῦ Λέσβου στὶς θέσεις «Λατομεῖο Ἀναγνώστου» καὶ «Ἑφτὰ γοῦρνες», τὰ ὁποῖα στὴ σημερινή τους κατάσταση ἐγκυμονοῦν κινδύνους γιὰ τὴν κυκλοφορία.

6. Τὰ δύο κτηματολογικὰ διαγράμματα (1ο καὶ 2ο) καὶ τὸν κτηματολογικὸ πίνακα ποὺ συντάχθηκαν γιὰ τὶς ἀνωτέρω βελτιώσεις ἀπὸ τὸν Πολιτικὸ Μηχανικὸ τῆς Δ.Τ.Υ. Ν. Λέσβου Δημήτριο Σάββα καὶ θεωρήθηκαν στὶς 5 Ἰουλίου 1982 ἀπὸ τὸ Διευθυντὴ τῆς Δ.Τ.Υ. Ν. Λέσβου Κωνσταντῖνο Παπαπαναγιώτου, ἀποφασίζουμε:

1. Ὁρίζουμε, σύμφωνα μὲ τὶς διατάξεις τῶν παρ. 9 καὶ 10 τοῦ ἄρθρου 62 τοῦ Ν. 947/79, ὅτι τὰ τμήματα στὶς θέσεις «Λατομεῖο Ἀναγνώστου» καὶ «Ἑφτὰ γοῦρνες» τῆς 1ης ἐπαρχιακῆς ὁδοῦ Λέσβου θὰ βελτιωθοῦν, σύμφωνα μὲ τὰ δύο κτηματολογικὰ διαγράμματα (1ο καὶ 2ο) καὶ τὸν κτηματολογικὸ πίνακα ποὺ συντάχθηκαν στὶς 5 Ἰουλίου 1982 ἀπὸ τὸν Πολιτικὸ Μηχανικὸ τῆς Δ.Τ.Υ. Ν. Λέσβου Δημήτριο Σάββα καὶ θεωρήθηκαν τὴν ἴδια μέρα ἀπὸ τὸ Διευθυντὴ τῆς Δ.Τ.Υ. Ν. Λέσβου Κωνσταντῖνο Παπαπαναγιώτου.

2. Κηρύσσουμε ἀναγκαστικὰ ἀπαλλοτριωτέα, γιὰ δημόσια ὠφέλεια καὶ συγκεκριμένα γιὰ τὴν πραγματοποίηση τῆς ἀνωτέρω βελτιώσεως, ἔκταση συνολικοῦ ἐμβαδοῦ 202,76 τετραγωνικῶν μέτρων, ὅπως αὐτὴ ἀπεικονίζεται στὰ ἀνωτέρω κτηματολογικὰ διαγράμματα καὶ κτηματολογικὸ πίνακα.

Στὴν ἔκταση αὐτή, σύμφωνα μὲ πληροφορίες, προβάλλουν δικαιώματα κυριότητας οἱ Εὐστράτιος Βερδοῦκας, Εἰρήνη Ἀναγνώστου, καὶ ἕνας ἄγνωστος.

Ἡ ἀπαλλοτρίωση κηρύσσεται ὑπὲρ τοῦ Δημοσίου (Νομαρχιακοῦ Ταμείου Λέσβου).

Ἡ ἀπόφαση αὐτὴ νὰ δημοσιευθεῖ στὴν Ἐφημερίδα τῆς Κυβερνήσεως.

Μυτιλήνη, 13 Ἰουλίου 1982

Ὁ Νομάρχης
Κ. ΣΤΡΑΤΙΝΑΚΗΣ

Ἀριθ. 113.521 (2)

Ὀρθὴ ἐπανάληψη τῶν ἀριθ. 112566/82 καὶ 112705/82 ἀποφάσεων τοῦ Νομάρχη Ροδόπης «περὶ ἀναγκαστικῆς ἀπαλλοτριώσεως 4.130 τ.μ. ὑπὲρ καὶ μὲ δαπάνες τοῦ Δημοσίου, γιὰ τὴν κατασκευὴ ἔργων διευθέτησης ποταμῶν Πανδρόσου — Φιλιουρῆ — Ἀράτου τοῦ Νομοῦ Ροδόπης.

Ο ΝΟΜΑΡΧΗΣ ΡΟΔΟΠΗΣ

Ἔχοντας ὑπόψη:

1. Τὶς διατάξεις τοῦ Ν.Δ. 797/71 «περὶ ἀναγκαστικῶν ἀπαλλοτριώσεων» σὲ συνδυασμὸ μὲ τὶς διατάξεις τοῦ Β.Δ. 139/71 «περὶ ἁρμοδιοτήτων τῶν Νομαρχῶν γιὰ τὴν κήρυξη ἀναγκαστικῶν ἀπαλλοτριώσεων».

2. Τὶς διατάξεις τοῦ ἄρθρ. 33 τοῦ Ν.Δ. 3881/58 «περὶ ἔργων ἐγγείων βελτιώσεων».

3. Τὴν ὑπ' ἀριθ. 564/22.5.82 ἔγγραφη αἴτηση τῆς 6ης Π.Υ.Δ.Ε. μὲ ἕδρα τὴν Ἀλεξανδρούπολη καὶ

4. Τὸ κτηματολ. διάγραμμα καὶ Πίνακα τοῦ Πολ. Μηχ. Βασ. Βασιλειάδη, ἀποφασίζουμε:

Κηρύσσουμε ἀναγκαστικὰ ἀπαλλοτριωτέα, γιὰ λόγους Δημόσιας ὠφέλειας, σύμφωνα μὲ τὶς ἀνωτέρω διατάξεις, ἔκταση συνολικοῦ ἐμβαδοῦ 4.130 τ.μ., γιὰ τὴν κατασκευὴ ἔργων διευθέτησης ποταμῶν Πανδρόσου—Φιλιουρῆ — Ἀράτου τοῦ Νομοῦ Ροδόπης, ὑπὲρ καὶ μὲ δαπάνες τοῦ Δημοσίου.

Ἡ δαπάνη θὰ ἀντιμετωπισθεῖ ἀπὸ τὶς πιστώσεις τοῦ ἔργου 0531 τῆς ΚΑΕ 8253 τοῦ Ὑπουργείου Οἰκονομικῶν «Ἐξόφληση ὑποχρεώσεων παρελθουσῶν χρήσεων» καὶ μὲ χρέωση τοῦ διαγραφέντος ἔργου 67203 τῆς ΣΑΕ 7772 τοῦ Ὑπουργείου Δημοσίων Ἔργων, Τομέας Ἐγγειοβελτιωτικῶν Ἔργων «Ἀντιπλημμυρικὰ Κομοτηνῆς—Φιλιουρῆ.

Ἡ παροῦσα ἀπόφαση νὰ δημοσιευθεῖ στὴν Ἐφημερίδα τῆς Κυβερνήσεως.

Κομοτηνή, 13 Ἰουλίου 1982

Ὁ Νομάρχης
ΓΙΑΝΝΗΣ ΠΕΡΒΑΝΙΔΗΣ

Ἀριθ. 113.469 (3)

Ἀναγκαστικὴ ἀπαλλοτρίωση 825 τ.μ. ὑπὲρ καὶ μὲ δαπάνες τῆς «Ἑλληνικῆς Τράπεζας Βιομηχανικῆς Ἀνάπτυξης» Α.Ε. γιὰ τὴν ὁλοκλήρωση τῶν ἔργων ὑποδομῆς τῆς Βιομηχανικῆς περιοχῆς Κομοτηνῆς.

Ο ΝΟΜΑΡΧΗΣ ΡΟΔΟΠΗΣ

Ἔχοντας ὑπόψη:

1. Τὶς διατάξεις τοῦ Ν.Δ. 797/71 «περὶ ἀναγκαστικῶν ἀπαλλοτριώσεων» σὲ συνδυασμὸ μὲ τὶς διατάξεις τοῦ Β.Δ. 139/71 «περὶ ἁρμοδιότητας τῶν Νομαρχῶν γιὰ τὴν κήρυξη ἀναγκαστικῶν ἀπαλλοτριώσεων».

2. Τὶς διατάξεις τοῦ ἄρθρου 2 τοῦ Ν. 4458/65 «περὶ βιομηχανικῶν περιοχῶν» μὲ τὸν ὁποῖο θεωρεῖται ὡς ἔργο Δημόσιας ὠφέλειας.

3. Τὴν ἀπὸ 25.6.82 αἴτηση τῆς Α.Ε. «ΕΛΛΗΝΙΚΗ ΤΡΑΠΕΖΑ ΒΙΟΜΗΧΑΝΙΚΗΣ ΑΝΑΠΤΥΞΗΣ» καὶ

4. Τὸν ἀπὸ 28.5.82 κτηματολογικὸ πίνακα καὶ διάγραμμα, ἀποφασίζουμε:

Κηρύσσουμε ἀναγκαστικὰ ἀπαλλοτριωτέα, γιὰ λόγους Δημόσιας ὠφέλειας, ἔκταση συνολικοῦ ἐμβαδοῦ 825 $μ^2$ γιὰ τὴν ὁλοκλήρωση τῶν ἔργων ὑποδομῆς τῆς Βιομηχανικῆς περιοχῆς Κομοτηνῆς, ὑπὲρ καὶ μὲ δαπάνες τῆς Ἑλληνικῆς Τράπεζας Βιομηχανικῆς Ἀνάπτυξης Α.Ε.

Ἡ παροῦσα ἀπόφαση νὰ δημοσιευθεῖ στὴν Ἐφημερίδα τῆς Κυβερνήσεως.

Κομοτηνή, 12 Ἰουλίου 1982

Ὁ Νομάρχης
ΓΙΑΝΝΗΣ ΠΕΡΒΑΝΙΔΗΣ

Ἀριθ. 112.565 (4)

Ἀναγκαστικὴ ἀπαλλοτρίωση 557 τ.μ. ὑπὲρ καὶ μὲ δαπάνες τῆς «ΕΛΛΗΝΙΚΗΣ ΤΡΑΠΕΖΑΣ ΒΙΟΜΗΧΑΝΙΚΗΣ ΑΝΑΝΤΥΞΗΣ» Α.Ε. γιὰ τὴν κατασκευὴ τῆς ὁδοῦ προσπέλασης τῆς συνδέουσας τὴ Βιομηχανικὴ περιοχὴ Κομοτηνῆς μὲ τὴν Ἐθνικὴ ὁδὸ Κομοτηνῆς - Ἀλεξανδρούπολης.

Ο ΝΟΜΑΡΧΗΣ ΡΟΔΟΠΗΣ

Ἔχοντας ὑπόψη:

1) Τὶς διατάξεις τοῦ Ν.Δ. 797/71 «περὶ ἀναγκαστικῶν ἀπαλλοτριώσεων» σὲ συνδυασμὸ μὲ τὶς διατάξεις τοῦ Β.Δ. 139/71 «περὶ ἁρμοδιότητας τῶν Νομαρχῶν γιὰ τὴν κήρυξη ἀναγκαστικῶν ἀπαλλοτριώσεων».

2) Τὶς διατάξεις τοῦ ἄρθρου 2 τοῦ Ν. 4458/1965 «περὶ βιομηχανικῶν περιοχῶν» μὲ τὸν ὁποῖο θεωρεῖται ὡς ἔργο Δημόσιας ὠφέλειας.

3) Τὴν ἀπὸ 21.5.82 αἴτηση τῆς Α.Ε. «ΕΛΛΗΝΙΚΗ ΤΡΑΠΕΖΑ ΒΙΟΜΗΧΑΝΙΚΗΣ ΑΝΑΠΤΥΞΗΣ», καὶ

4) Τὸ ἀπὸ 4.5.82 κτηματολογικὸ διάγραμμα καὶ πίνακα, ἀποφασίζουμε:

Κηρύσσουμε ἀναγκαστικὰ ἀπαλλοτριωτέα, γιὰ λόγους δημόσιας ὠφέλειας, ἔκταση συνολικοῦ ἐμβαδοῦ πεντακοσίων πενήντα ἑπτὰ (557) τετραγωνικῶν μέτρων γιὰ τὴν κατασκευὴ τῆς ὁδοῦ προσπέλασης τῆς συνδέουσας τὴν Βιομηχανικὴ περιοχὴ Κομοτηνῆς μὲ τὴν Ἐθνικὴ ὁδὸ Κομοτηνῆς — Ἀλεξανδρούπολης, ὑπὲρ καὶ μὲ δαπάνες τῆς «ΕΛΛΗΝΙΚΗΣ ΤΡΑΠΕΖΑΣ ΒΙΟΜΗΧΑΝΙΚΗΣ ΑΝΑΠΤΥΞΗΣ» Α.Ε.

Ἡ παροῦσα ἀπόφαση νὰ δημοσιευθεῖ στὴν Ἐφημερίδα τῆς Κυβέρνησης.

Ὁ Νομάρχης
ΙΩΑΝ. ΠΕΡΒΑΝΙΔΗΣ

Ἀριθ. 112.566 (5)

Ἀναγκαστικὴ ἀπαλλοτρίωση 4.130 τ.μ. ὑπὲρ καὶ μὲ δαπάνες τοῦ Δημοσίου, γιὰ τὴν κατασκευὴ ἔργων διευθέτησης Ποταμῶν Πανδρόσου - Φιλιουρῆ - Ἀράτου Ν. Ροδόπης.

Ο ΝΟΜΑΡΧΗΣ ΡΟΔΟΠΗΣ

Ἔχοντας ὑπόψη:

1) Τὶς διατάξεις τοῦ Ν.Δ. 797/71 «περὶ ἀναγκαστικῶν ἀπαλλοτριώσεων» σὲ συνδυασμὸ μὲ τὶς διατάξεις τοῦ Β.Δ. 139/71 «περὶ ἁρμοδιότητας τῶν Νομαρχῶν γιὰ τὴν κήρυξη ἀπαλλοτριώσεων».

2) Τὴν 564/22.5.82 ἔγγραφο αἴτηση τῆς 6ης Π.Υ. Δ.Ε. μὲ ἕδρα τὴν Ἀλεξ/πολη, καὶ

3) Τὸ Κτηματολογικὸ διάγραμμα καὶ πίνακα τοῦ Πολ. Μηχ. Βατ. Βασιλειάδη, ἀποφασίζουμε:

Κηρύσσουμε ἀναγκαστικὰ ἀπαλλοτριωτέα, γιὰ λόγους δημόσιας ὠφέλειας ἔκταση συνολικοῦ ἐμβαδοῦ τεσσάρων χιλιάδων ἑκατὸν τριάντα (4.130) τετραγωνικῶν μέτρων, γιὰ τὴν κατασκευὴ ἔργων διευθέτησης ποταμῶν Πανδρόσου — Φιλιουρῆ — Ἀράτου, ὑπὲρ καὶ μὲ δαπάνες τοῦ Δημοσίου.

Ἡ παροῦσα ἀπόφαση νὰ δημοσιευθεῖ στὴν Ἐφημερίδα τῆς Κυβέρνησης.

Ὁ Νομάρχης
ΙΩΑΝ. ΠΕΡΒΑΝΙΔΗΣ

Ἀριθ. Τ.Υ. 1397 (6)

Καθορισμὸς βελτιουμένου τμήματος τῆς μὲ ἀριθ. 1 ἐπαρχιακῆς ὁδοῦ Νομοῦ Σάμου.

Ο ΝΟΜΑΡΧΗΣ ΣΑΜΟΥ

Ἔχοντας ὑπόψη:

1. Τὶς διατάξεις τοῦ ἄρθρου 1 τοῦ Ν. 653/77 «περὶ ὑποχρεώσεως τῶν παροδίων ἰδιοκτητῶν γιὰ τὴ διάνοιξη ὁδῶν κ.λ.π.» ὅπως τροποποιήθηκαν μὲ τὶς παρ. 9 καὶ 10 τοῦ ἄρθρου 62 τοῦ Ν. 947/79 «περὶ οἰκιστικῶν περιοχῶν».

2. Τὶς διατάξεις τοῦ Π.Δ. 929/1979 «περὶ τῆς ἐκτελέσεως τοῦ ἄρθρου 1 τοῦ Ν. 653/77».

3. Τὴν ἀπόφαση Τ.Υ. 2544/28.9.1981 τῆς Νομαρχίας Σάμου μὲ τὴν ὁποία ἐγκρίθηκε ἡ ὁριστικὴ μελέτη τοῦ τμήματος ὁδοῦ Καρλοβάσου — Ἁγ. Θεοδώρων ἀπὸ χ.θ. 0+000 ἕως 1+282,42, ἀποφασίζουμε:

Ὁρίζουμε ὡς βελτιούμενο τὸ τμῆμα τῆς ἐπαρχιακῆς ὁδοῦ (μὲ ἀριθ. 1) Καρλοβάσου—Ἁγ. Θεοδώρων ἀπὸ χθ0+000—χθ1+282,42, ὅπως φαίνεται στὴν ὁριστικὴ μελέτη τῆς παραπάνω 3 παραγράφου.

Ἡ ἀπόφαση αὐτὴ νὰ δημοσιευθεῖ στὴν Ἐφημερίδα τῆς Κυβερνήσεως.

Σάμος, 1 Ἰουνίου 1982

Ὁ Νομάρχης
ΔΗΜ. ΠΑΝΤΑΖΗΣ

ΑΝΑΚΟΙΝΩΣΕΙΣ

Ἀριθ. Ε.Ε. 1911 (7)

Ἀνακοίνωση παρακαταθέσεως ἀποζημιώσεως γιὰ ἀπαλλοτρίωση ἀκινήτου γιὰ τὴ διατήρηση, ἀνάδειξη καὶ προβολὴ τμήματος τοῦ ἀρχαίου τείχους τῆς Ἀμβρακίας.

Ο ΝΟΜΑΡΧΗΣ ΑΡΤΑΣ

Σύμφωνα μὲ τὰ ἄρθρα 7 καὶ 8 τοῦ Ν.Δ. 797/71 «περὶ ἀναγκαστικῶν ἀπαλλοτριώσεων» γνωστοποιοῦμε:

α) Σὲ ὅσους ἔχουν ἢ διεκδικοῦν δικαιώματα κυριότητας σὲ ἀκίνητο ποὺ ἀπαλλοτριώθηκε ἀναγκαστικὰ μὲ τὴν Π60/8/12.1.1981 κ. υπ. ἀπόφαση τῶν Ὑπουργῶν Οἰκονομικῶν καὶ Πολιτισμοῦ καὶ Ἐπιστημῶν (ΦΕΚ 94/13.2.81 τ. Δ΄) γιὰ τὴ διατήρηση, ἀνάδειξη καὶ προβολὴ τμήματος τοῦ ἀρχαίου τείχους τῆς Ἀμβρακίας.

β) Τοὺς ἐνυπόθηκους δανειστὲς καὶ τοὺς τρίτους διεκδικητὲς τοῦ ἀκινήτου αὐτοῦ, ὅτι ἡ ἀποζημίωση τῆς ἐδαφικῆς ἐπιφάνειας καὶ τῶν ἐπικειμένων της ὅπως περιγράφονται στὸ σχετικὸ κτηματολογικὸ πίνακα ἡ ὁποία καθορίστηκε μὲ τὴν 396/12.6.81 ἀπόφαση τοῦ Μονομελοῦς Πρωτοδικείου Ἄρτας ἔχει παρακατατεθεῖ στὸ Ταμεῖο Παρακαταθηκῶν καὶ Δανείων (Γραφεῖο Παρακαταθηκῶν Ἄρτας).

Σχετικὰ ἔχει ἐκδοθεῖ τὸ 20577/13.7.82 γραμμάτιο συστάσεως παρακαταθήκης δρχ. δύο ἑκατομμυρίων τετρακοσίων ἑξήντα μιᾶς χιλιάδων ἑκατὸ (2.461.100).

Ἡ ἀποζημίωση θὰ ἀποδοθεῖ στὰ πρόσωπα ποὺ θὰ ἀναγνωρισθοῦν δικαιοῦχοι κατὰ τὴ νόμιμη διαδικασία.

Ἡ ἀνακοίνωση αὐτὴ νὰ δημοσιευθεῖ στὴν Ἐφημερίδα τῆς Κυβερνήσεως μέχρι 12.11.1982.

Ἄρτα, 14 Ἰουλίου 1982

Ὁ Νομάρχης
ΚΩΣΤΑΣ ΑΝΔΡΟΥΤΣΟΠΟΥΛΟΣ

Ἀριθ. ΔΤΥ. 3021/1.9.1. (8)

Εἰδοποίηση γιὰ παρακατάθεση ἀποζημιώσεως ἀπὸ ἀναγκαστικὴ ἀπαλλοτρίωση, γιὰ τὴν κατασκευὴ τῆς ἐξόδου σήραγγας Ταξιαρχῶν τοῦ ἀγωγοῦ Μόρνου Ν. Βοιωτίας.

Η ΝΟΜΑΡΧΗΣ ΒΟΙΩΤΙΑΣ

1. Σύμφωνα μὲ τὶς διατάξεις τῶν ἄρθρων 7 καὶ 8 τοῦ Ν.Δ. 797/71 «περὶ ἀναγκαστικῶν ἀπαλλοτριώσεων» πληροφοροῦμε ὅλους ὅσους:

α) Ἔχουν δικαιώματα κυριότητας ἢ ἄλλα ἐμπράγματα δικαιώματα στὰ ἀκίνητα ποὺ ἀπαλλοτριώθηκαν μὲ τὴν 3144/3.5.78 (ΦΕΚ 244/14.5.78) ἀπόφασή μας γιὰ τὴν κατασκευὴ τῆς ἐξόδου σήραγγος Ταξιαρχῶν ἀπὸ Χ.Θ. 8+760 ἕως 80+960 τοῦ ἀγωγοῦ Μόρνου ἐκτάσεως 7.850 μ².

β) Ἔχουν ἐγγράψει ὑποθήκη ἢ ἔχουν ἐπιβάλει κατάσχεση ἢ μὲ ὁποιοδήποτε τρόπο διεκδικοῦν τὰ ἀπαλλοτριωθέντα ἀκίνητα, ὅτι ἡ ἀποζημίωση ποὺ καθόρισε τὸ Μονομελὲς Πρωτοδικεῖο Θηβῶν μὲ τὴ 14/17.1.79 ἀπόφασή του γιὰ ὅλα τὰ ἀκίνητα καὶ τὰ ὑπερκείμενα αὐτῶν ποὺ ἐμφανίζονται στὸ κτηματολογικὸ διάγραμμα καὶ στὸ σχετικὸ κτηματολογικὸ πίνακα ποὺ συντάχθηκε καὶ θεώρησε ἁρμόδια, ἔχει κατατεθεῖ στὸ Ταμεῖο Παρακαταθηκῶν καὶ Δανείων καὶ ἔχει ἐκδοθεῖ τὸ 15926/17.5.82 γραμμάτιο συστάσεως παρακαταθήκης γιὰ ἑβδομήντα ἕξι χιλιάδες (76.000) δρχ.

2. Ἡ ἀποζημίωση αὐτὴ εἶναι ἀποδοτέα στοὺς δικαιούχους ποὺ θὰ ἀναγνωρισθοῦν σύμφωνα μὲ τὸ Νόμο.

Ἡ παροῦσα ἀνακοίνωση νὰ δημοσιευθεῖ στὴν Ἐφημερίδα τῆς Κυβερνήσεως.

Λιβαδειά, 21 Ἰουλίου 1982

Ἡ Νομάρχης
ΧΡ. ΧΑΡΙΣΙΟΥ

Ἀριθ. 14.528 (9)

Εἰδοποίηση γιὰ τὴν παρακατάθεση ἀποζημιώσεως ἀναγκαστικὰ ἀπαλλοτριωθείσης ἐδαφικῆς ἐκτάσεως στὴ θέση «Φλέγα» Κοινότητας Χόνδρου Βιάννου Ν. Ἡρακλείου.

Ο ΝΟΜΑΡΧΗΣ ΗΡΑΚΛΕΙΟΥ

Ἔχοντας ὑπόψη τὶς διατάξεις τῶν ἄρθρων 7 καὶ 8 τοῦ Ν. Δ/τος 797/71 «περὶ ἀναγκαστικῶν ἀπαλλοτριώσεων» γνωρίζουμε στὴν Ἑλένη σύζυγο Κωνσταντίνου Μανετάκη τὸ γένος Κωνσταντίνου Γιαμαλάκη, κατοίκου Χόνδρου Βιάννου, ὅτι, μὲ τὴ 295/1982 ἀπόφαση τοῦ Μονομελοῦς Πρωτοδι-

κείου Ἡρακλείου, ἐπιδικάστηκε σ' αὐτήν, γιὰ τὸ ἀκίνητό της ποὺ ἀπαλλοτριώθηκε μὲ τὴν 28194/4.12.80 ἀπόφαση τῆς Νομαρχίας Ἡρακλείου, στὴ θέση «Φλέγα» Χόνδρου ποσὸ δραχμῶν 26.400.

Τὸ ποσὸ αὐτὸ παρακατατέθηκε ἀπὸ τὴν Κοινότητα Χόνδρου στὸ Ταμεῖο Παρακαταθηκῶν καὶ Δανείων τοῦ Α' Ταμείου Ἡρακλείου γιὰ λογαριασμὸ τῆς δικαιούχου καὶ ἐκδόθηκε τὸ 33730/23.6.82 γραμμάτιο παρακαταθήκης ποὺ θὰ ἀποδοθεῖ στὴ δικαιοῦχο κατὰ τὰ νόμιμα.

Ἡράκλειο, 1 Ἰουλίου 1982

Ὁ Νομάρχης κ.ἀ.α.
Ὁ Διευθυντὴς
Γ. Λ. ΟΙΚΟΝΟΜΙΔΗΣ

Ἀριθ. Τ.Υ. 3427/2394 (10)

Ἀνακοίνωση παρακαταθέσεως ἀποζημιώσεως γιὰ ἀπαλλοτρίωση ἀκινήτων πρὸς κατασκευὴ συμπληρωματικῶν ἔργων στὸ ἀρδευτικὸ δίκτυο Βαλύρας — Σκάλας — Ἀγ. Φλώρου, Ν. Μεσσηνίας.

Ο ΝΟΜΑΡΧΗΣ ΜΕΣΣΗΝΙΑΣ

Σύμφωνα μὲ τὰ ἄρθρα 7 καὶ 8 τοῦ Ν.Δ. 797/1971 «περὶ ἀναγκαστικῶν ἀπαλλοτριώσεων γνωστοποιοῦμε:

α) Σὲ ὅσους ἔχουν ἢ διεκδικοῦν δικαιώματα κυριότητος σὲ ἀκίνητα ποὺ ἀπαλλοτριώθηκαν ἀναγκαστικὰ μὲ τὴν Ν. 66/18.6.78 ἀπόφαση τοῦ Νομάρχου Μεσσηνίας (ΦΕΚ 352/78, Τ. Δ') γιὰ τὴν κατασκευὴ συμπληρωματικῶν ἔργων στὸ ἀρδευτικὸ δίκτυο Βαλύρας — Σκάλας — Ἁγίου Φλώρου, ἔργου 8272006 (τέως ἔργο 47215).

β) Τοὺς ἐνυπόθηκους δανειστὲς καὶ τρίτους διεκδικητὲς τῶν ἀκινήτων αὐτῶν, ὅτι ἡ ἀποζημίωση τῆς ἐδαφικῆς ἐπιφάνειας καὶ τῶν ἐπικειμένων της, ὅπως περιγράφονται στὸ σχετικὸ κτηματολογικὸ πίνακα, ἡ ὁποία καθορίσθηκε μὲ τὴν 267/27.10.79 ἀπόφαση τοῦ Μονομελοῦς Πρωτοδικείου Καλαμάτας ἔχει παρακατατεθεῖ στὸ Γραφεῖο Παρακαταθηκῶν Καλαμάτας.

Σχετικὰ ἔχει ἐκδοθεῖ τὸ 28584/18.6.82 γραμμάτιο συστάσεως παρακαταθήκης δραχμῶν ἑκατὸν τριάντα ἑπτὰ χιλιάδων (137.000).

Ἡ ἀποζημίωση θὰ ἀποδοθεῖ στὰ πρόσωπα ποὺ θὰ ἀναγνωρισθοῦν δικαιοῦχοι κατὰ τὴ νόμιμη διαδικασία.

Ἡ ἀνακοίνωση αὐτὴ νὰ δημοσιευθεῖ στὴν Ἐφημερίδα τῆς Κυβερνήσεως.

Καλαμάτα, 6 Ἰουλίου 1982

Ὁ Νομάρχης
ΝΙΚΟΣ ΦΑΡΜΑΚΗΣ

ΠΟΛΕΟΔΟΜΙΑ

ΑΠΟΦΑΣΕΙΣ

Ἀριθ. 2430 (11)

Χαρακτηρισμὸς χώρου γιὰ ἀνέγερση Ἐθνικοῦ Παιδικοῦ Σταθμοῦ στὴν Ἐλασσόνα, Ν. Λαρίσης.

Ο ΝΟΜΑΡΧΗΣ ΛΑΡΙΣΗΣ

Ἔχοντας ὑπόψη:

1. Τὶς διατάξεις τοῦ ἀπὸ 17.7.1923 Ν. Δ/τος (ΦΕΚ. 288 τ. Α'/1923) «περὶ σχεδίων πόλεων κωμῶν καὶ συνοικισμῶν τοῦ κράτους καὶ οἰκοδομῆς αὐτῶν» ὅπως τοῦτο τροποποιημένο ἰσχύει σήμερα καὶ εἰδικώτερα τὰ ἄρθρα 2 καὶ 9 αὐτοῦ.

2. Τὶς διατάξεις τοῦ Α.Ν. 314/1968 (ΦΕΚ. 47 τ. Α'/1968 «περὶ παροχῆς εἰς τὸν Ὑπουργὸν Βορείου Ἑλλάδος καὶ τοὺς Νομάρχας ἁρμοδιότητος ἐπὶ θεμάτων ἐγκρίσεως, τροποποιήσεως σχεδίων πόλεων καὶ κωμῶν ὅπως αὐτὸς τροποποιήθηκε καὶ συμπληρώθηκε μὲ τὸ Ν.Δ. 1018/1970 ;ΦΕΚ. 220 τ. Α'/1971).

3. Τὶς διατάξεις τοῦ ἄρ. 1 τοῦ Ν. 3200/1955 «περὶ διοικητικῆς ἀποκεντρώσεως» ὅπως αὐτὸς τροποποιήθηκε καὶ συμπληρώθηκε μὲ τὸ Ν.Δ. 532/1970 «περὶ συμπληρώσεως τῶν διατάξεων περὶ διοικητικῆς ἀποκεντρώσεως».

4. Τὰ ἀποτελέσματα τῆς τελευταίας ἀπογραφῆς τοῦ κράτους ἀπὸ τὰ ὁποῖα προκύπτει ὅτι ὁ πληθυσμὸς τοῦ Δήμου Ελασσόνος εἶναι λιγώτερος τῶν 20.000 κατοίκων

Ἐπίσης:

α. Τὴν 25/1982 ἀπόφαση τοῦ Δημοτικοῦ Συμβουλίου Ἐλασσόνας.

β. Τὴν 85/πρ. 4/21.4.82 γνωμοδότηση τοῦ Νομαρχιακοῦ Συμβουλίου Δ.Ε.

Καὶ ἐπειδή:


Ὁ προτεινόμενος μὲ τὴν 25/1982 ἀπόφαση τοῦ Δημοτικοῦ Συμβουλίου Ἐλασσόνας χαρακτηρισμὸς χώρου γιὰ ἀνέγερση Ἐθνικοῦ Παιδικοῦ Σταθμοῦ ὑπαγορεύεται ἀπὸ λόγους κοινῆς ἀνάγκης καὶ ὠφελείας, ἀποφασίζουμε:

Ἐγκρίνουμε τὸ χαρακτηρισμὸ χώρου γιὰ τὴν ἀνέγερση Ἐθνικοῦ Παιδικοῦ Σταθμοῦ Ἐλασσόνας στὴ θέση «Μπάρα» τῆς συνοικίας Ἁγίου Δημητρίου καὶ στὴν ὁδὸ Γεωργάκη Ὀλύμπιου, εἰδικώτερα ὅπως φαίνεται στὸ τοπογραφικὸ διάγραμμα ποὺ εἶναι θεωρημένο ἀπὸ τὴν Προϊστάμενο τοῦ Τμήματος Πολεοδομίας καὶ Π.Ε. Λαρίσης καὶ ποὺ συνοδεύει αὐτὴ τὴν ἀπόφαση.

Ἡ ἀπόφαση αὐτὴ μὲ τὸ τοπογραφικὸ διάγραμμα ποὺ τὴν συνοδεύει νὰ δημοσιευτεῖ στὴν Ἐφημερίδα τῆς Κυβερνήσεως.

Λάρισα, 14 Ἰουνίου 1982

Ὁ Νομάρχης
ΑΠΟΣΤΟΛΟΣ ΒΛΑΣΙΑΔΗΣ

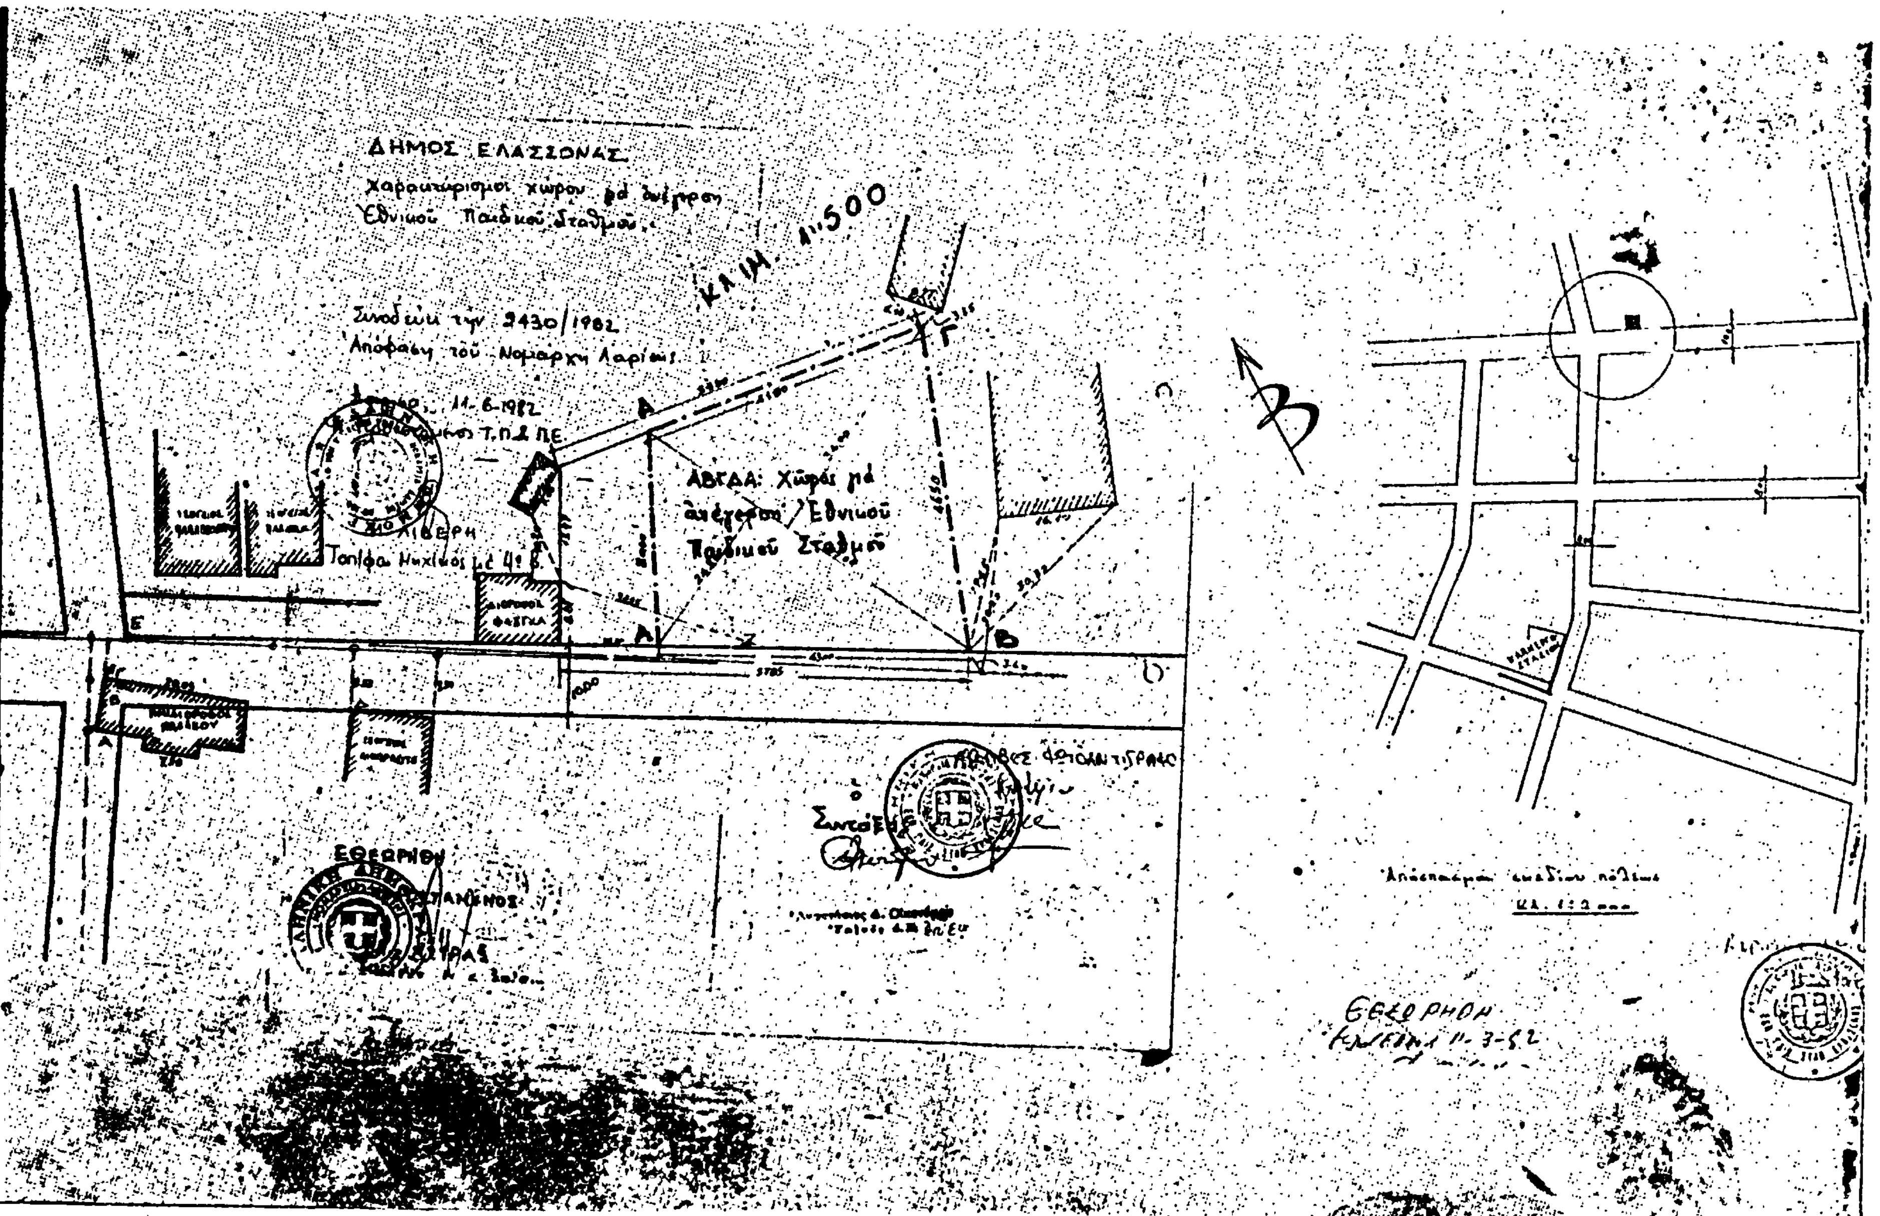
ΔΗΜΟΣ ΕΛΑΣΣΟΝΑΣ
ΚΛΙΜ. 1:500
ΑΒΓΔΑ: Χώρος μέ ἀνέγερση Ἐθνικοῦ Παιδικοῦ Σταθμοῦ
ΕΘΕΩΡΗΘΗ

Ἀριθ. 2929 (12)

Ἀναγνώριση τῆς ἰδιωτικῆς παρόδου ἀνωνύμου, ὅτι ὑπάρχει πρὶν ἀπὸ τὸ ἔτος 1923, στὴ Σκιάθο, Ν. Μαγνησίας.

Ο ΝΟΜΑΡΧΗΣ ΜΑΓΝΗΣΙΑΣ

Σύμφωνα μέ:

1. Τὶς διατάξεις: α) Τῆς παρ. 4 τοῦ ἄρθρου 20 τοῦ ἀπὸ 17.7.1923 Ν. Δ/τος «περὶ σχεδίων πόλεων, κωμῶν καὶ συνοικισμῶν τοῦ Κράτους καὶ ἀνεγέρσεως αὐτῶν», β) τοῦ Ν. 3200/55 «περὶ Διοικητικῆς ἀποκεντρώσεως ὅπως ἔχει συμπληρωθεῖ καὶ τροποποιηθεῖ μεταγενέστερα μὲ τὸ 532/70 Ν.Δ., γ) τοῦ 712/70 Β.Δ. «περὶ καθορισμοῦ τῶν διατηρουμένων ὑπὲρ τοῦ Ὑπουργοῦ Δημοσίων Ἔργων ἁρμοδιοτήτων, ποὺ ἐκδόθηκε σ' ἐκτέλεση τοῦ 532/70 Ν.Δ., ὅπως αὐτὰ τροποποιήθηκαν καὶ συμπληρώθηκαν μὲ τὰ 677/71 καὶ 198/72 Β. Δ/τα.

2. Τὴν ἀπὸ 10.4.82 αἴτηση τοῦ Νικολάου Παναγ. Μαθηνοῦ μὲ τὴν ὁποία ζητάει τὴν ἔκδοση ἀποφάσεως γιὰ τὴν πάροδο ἀνώνυμο, ποὺ ἔχει σχηματισθεῖ πρὶν ἀπὸ τὸ ἔτος 1923.

3. Τοὺς ἀκόλουθους τίτλους ἰδιοκτησίας στοὺς ὁποίους ἀναφέρεται ἡ ὑπόψη πάροδος:

α) Μὲ ἀριθ. 203/27.7.1920 συμβόλαιο συμβ/φου Σκιάθου Εὐαγ. Μωραΐτη.

β) Μὲ ἀριθ. 2188/1.4.1937 συμβόλαιο συμβ/φου Σκιάθου Μιλτιάδη Κροντήρη.

γ) Μὲ ἀριθ. 2235/22.11.1951 συμβόλαιο συμ/φου Σκιάθου Σπύρου Μαργέλου.

4. Τὴν 11579/8.4.82 βεβαίωση τοῦ Δήμου Σκιάθου ὅτι ἡ πάροδος αὐτὴ προϋπῆρχε τοῦ ἔτους 1923.

5. Τὸ ἀπὸ 8.4.82 τοπογραφικὸ διάγραμμα.

6. Τὴν 8η πράξη τοῦ Νομαρχιακοῦ Συμβουλίου Δημοσίων Ἔργων Ν. Μαγνησίας, ποὺ ἔγινε στὴν συνεδρίαση τῆς 4.6.1982, ἀποφασίζουμε:


Ἀναγνωρίζουμε ὅτι ἡ πάροδος ἀνώνυμος ποὺ ἔχει σχηματισθεῖ μὲ ἰδιωτικὴ πρωτοβουλία, προϋπῆρχε τοῦ ἀπὸ 17.7.1923 Ν. Δ/τος, μετὰ τὴν ἰσχὺ τοῦ ὁποίου δὲν ἔγινε καμιὰ αὔξηση τοῦ ἀρχικοῦ κοινόχρηστου χώρου.

Ἡ ἀνωτέρω πάροδος βρίσκεται μέσα στὸ ἐγκεκριμένο σχέδιο Σκιάθου περικλείεται ἀπὸ τὶς ὁδοὺς Α. Παπαδιαμάντη καὶ τρεῖς ἄλλους ἀνώνυμους ὁδοὺς (οἰκ. τετρ. 35), 9.4.1982 τοπογραφικὸ διάγραμμα τοῦ Πολ. Μηχανικοῦ Νικ. Συντελῆ, τὸ ὁποῖο ἔχει θεωρηθεῖ ἀπὸ τὸ Διευθυντὴ Γενικῶν Ὑπηρεσιῶν τῆς Νομαρχίας μας.

Ἡ ἀπόφαση αὐτὴ νὰ δημοσιευθεῖ στὴν Ἐφημερίδα τῆς Κυβερνήσεως.

Βόλος, 10 Ἰουνίου 1982

Ὁ Νομάρχης
ΒΑΣ. ΜΠΡΑΚΑΤΣΟΥΛΑΣ

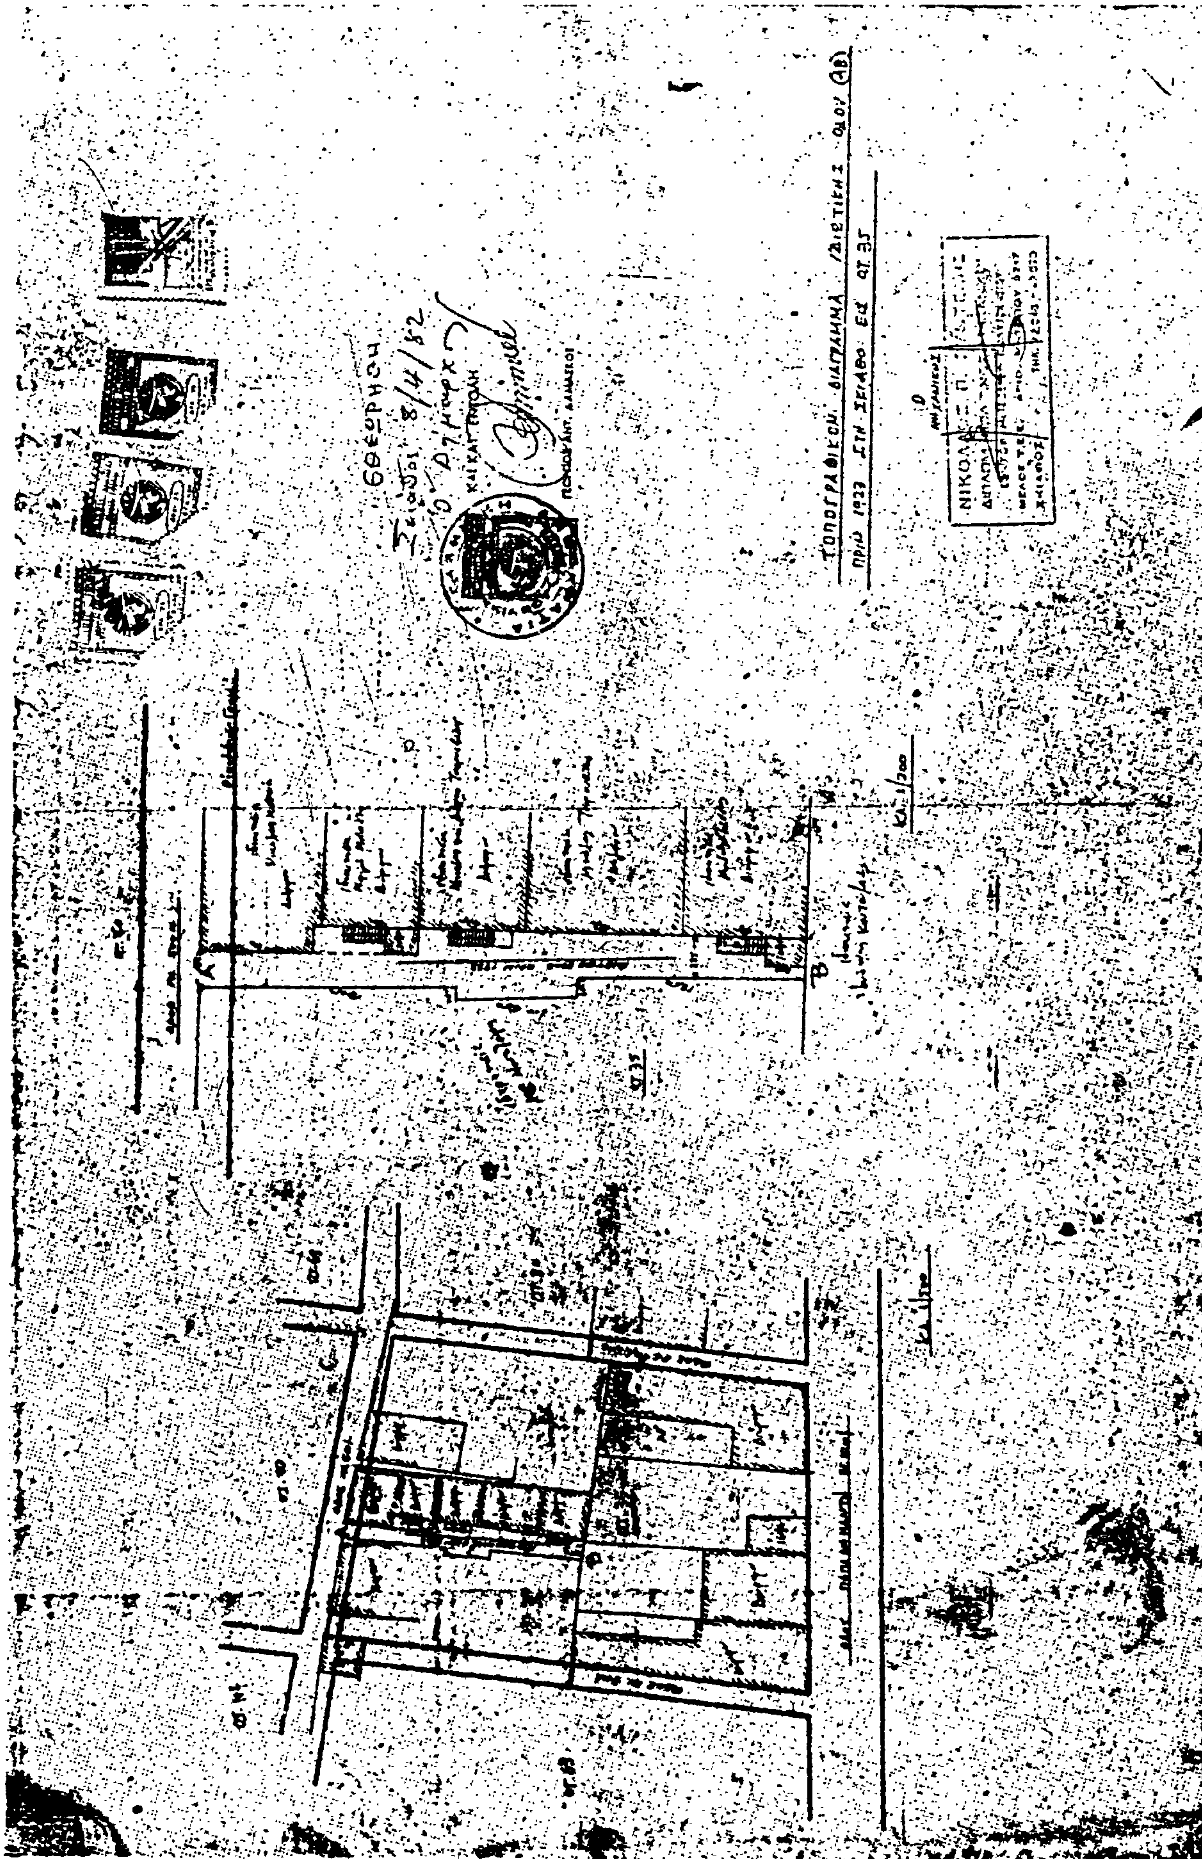

Ἀριθ. Τ.Π. 4499 (13)

Ἀνάκληση τῆς ἀριθ. Τ.Π. 923/16.2.1982 ἀποφάσεως τοῦ Νομάρχη Φθιώτιδος περὶ ἐγκρίσεως τροποποιήσεως τοῦ ρυμοτομικοῦ σχεδίου Μακρακώμης στὶς ὁδοὺς Μπότσαρη καὶ Θεμιστοκλέους, στὸ Ν. Φθιώτιδος.

Ο ΝΟΜΑΡΧΗΣ ΦΘΙΩΤΙΔΟΣ

Ἔχοντας ὑπόψη :

1) Τὶς διατάξεις τοῦ ἀπὸ 17.7.1923 Ν.Δ. «περὶ σχεδίων πόλεων» ὅπως μεταγενέστερα τροποποιήθηκαν καὶ συμπληρώθηκαν.

2) Τὶς διατάξεις τοῦ ἄρθρου 1 τῆς παραγράφου 1 καὶ 2 τοῦ 532/1970 Ν.Δ. «περὶ συμπληρώσεως τῶν διατάξεων περὶ διοικητικῆς ἀποκεντρώσεως».

3) Τὶς διατάξεις τοῦ 1018/1971 Ν.Δ. «περὶ τροποποιήσεως τοῦ Α.Ν. 314/1968 «περὶ παροχῆς εἰς τὸν Ὑπουργὸν Β. Ἑλλάδος καὶ τοὺς Νομάρχας ἁρμοδιοτήτων ἐπὶ θεμάτων ἐγκρίσεων, ἐπεκτάσεων ἢ τροποποιήσεων σχεδίων πόλεων καὶ κωμῶν».

4) Τὶς διατάξεις τῶν ἄρθρων 18—22 τοῦ ΙΙ κεφαλαίου τοῦ ἀπὸ 3.4.1929 Δ/τος «περὶ Γενικοῦ Οἰκοδομικοῦ Κανονισμοῦ τοῦ Κράτους».

5) Τὶς διατάξεις τοῦ 8/9.6.73 Ν.Δ. «περὶ Γενικοῦ Οἰκοδομικοῦ Κανονισμοῦ».

6) Τὴν ἀριθ. 24/1981 ἀπόφαση τοῦ Κοινοτικοῦ Συμβουλίου Μακρακώμης.

7) Τὴν ἀπὸ 15.4.82 αἴτηση τοῦ Σπυρίδωνα Παλάσκα.

8) Τὸ ἀριθ. ΕΣ.8980/14.5.1982 ἔγγραφο τοῦ Τμήματος Τοπ/κῆς Αὐτ/σεως Δ/νσεως Ἐσωτερικῶν Νομαρχίας Φθιώτιδος περὶ ἀκυρότητος τῶν ὑπ' ἀριθ. 65/1980 καὶ 24/1981 ἀποφάσεων τοῦ Κοινοτικοῦ Συμβουλίου Μακρακώμης οἱ ὁποῖες δὲν εἶναι σύννομες λόγω συμμετοχῆς στὴ λήψη καὶ τὴν κατάρτιση τῶν ἀποφάσεων αὐτῶν Κοινοτικοῦ Συμβούλου γιὰ τὸν ὁποῖο ὑπῆρχε σχετικὸ κώλυμα κατὰ τὸ ἄρθρο 88 τοῦ Δ.Κ.Κ. (Ν. 1065/80), ἀποφασίζουμε :

Ἀνακαλοῦμε τὴν ἀριθ. Τ.Π. 923/16.2.82 ἀπόφασή μας περὶ ἐγκρίσεως τροποποιήσεως τοῦ ρυμοτομικοῦ σχεδίου Μακρακώμης στὶς ὁδοὺς Μπότσαρη καὶ Θεμιστοκλέους, ἐπειδὴ οἱ ἀριθ. 65/1980 καὶ 24/1981 ἀποφάσεις τοῦ Κοινοτικοῦ Συμβουλίου Μακρακώμης ἐκρίθησαν ὡς μὴ σύννομες γιὰ τὸν προαναφερθέντα λόγο.

Ἡ ἀπόφαση αὐτὴ ἰσχύει ἀπὸ τὴν ἡμερομηνία ποὺ θὰ δημοσιευθεῖ στὴν Ἐφημερίδα τῆς Κυβερνήσεως.

Λαμία, 2 Ἰουνίου 1982

Ὁ Νομάρχης
Ν. ΣΧΟΙΝΑΣ

ΑΠΟ ΤΟ ΕΘΝΙΚΟ ΤΥΠΟΓΡΑΦΕΙΟ